


wonen in  
**FORZA!**

project Wonen in Forza! te Amersfoort  
 woonblok BLOK 21  
 status Definitief  
 optie 04 - Schuifpui

datum 01 09 2020  
 gewijzigd  
 schaal 1:50  
 optienummer **21P04**

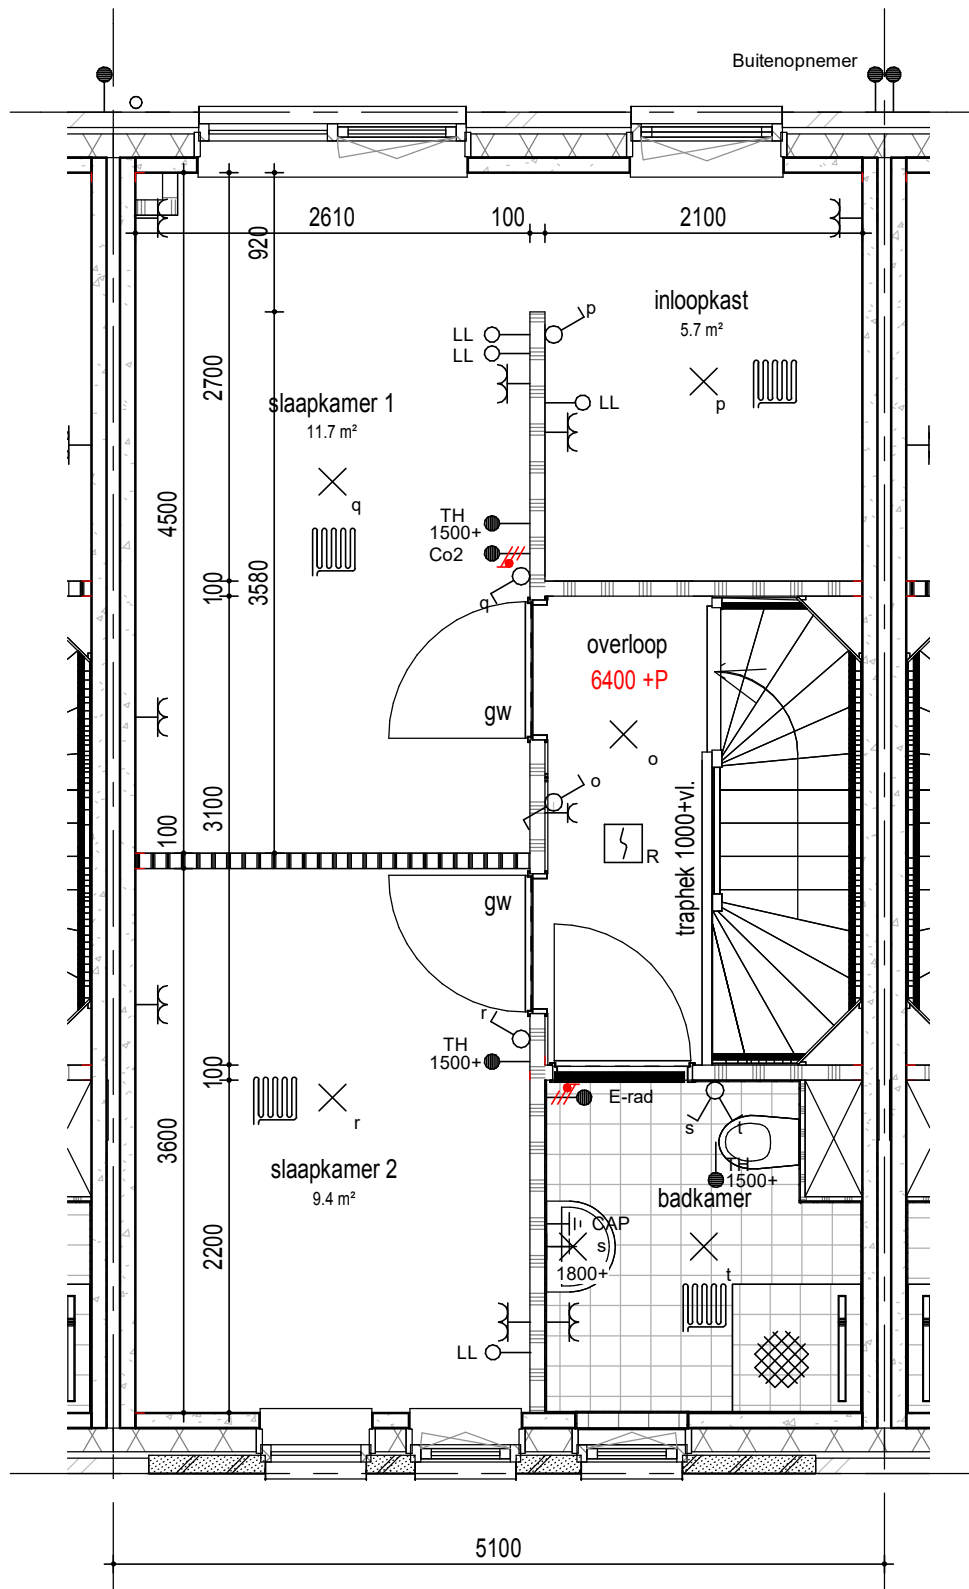

wonen in  
**FORZA!**

project Wonen in Forza! te Amersfoort

datum 01 09 2020

woonblok BLOK 21


gewijzigd

status Definitief

schaal 1:50

optie 09 - Inloopkast

optienummer **21P09**

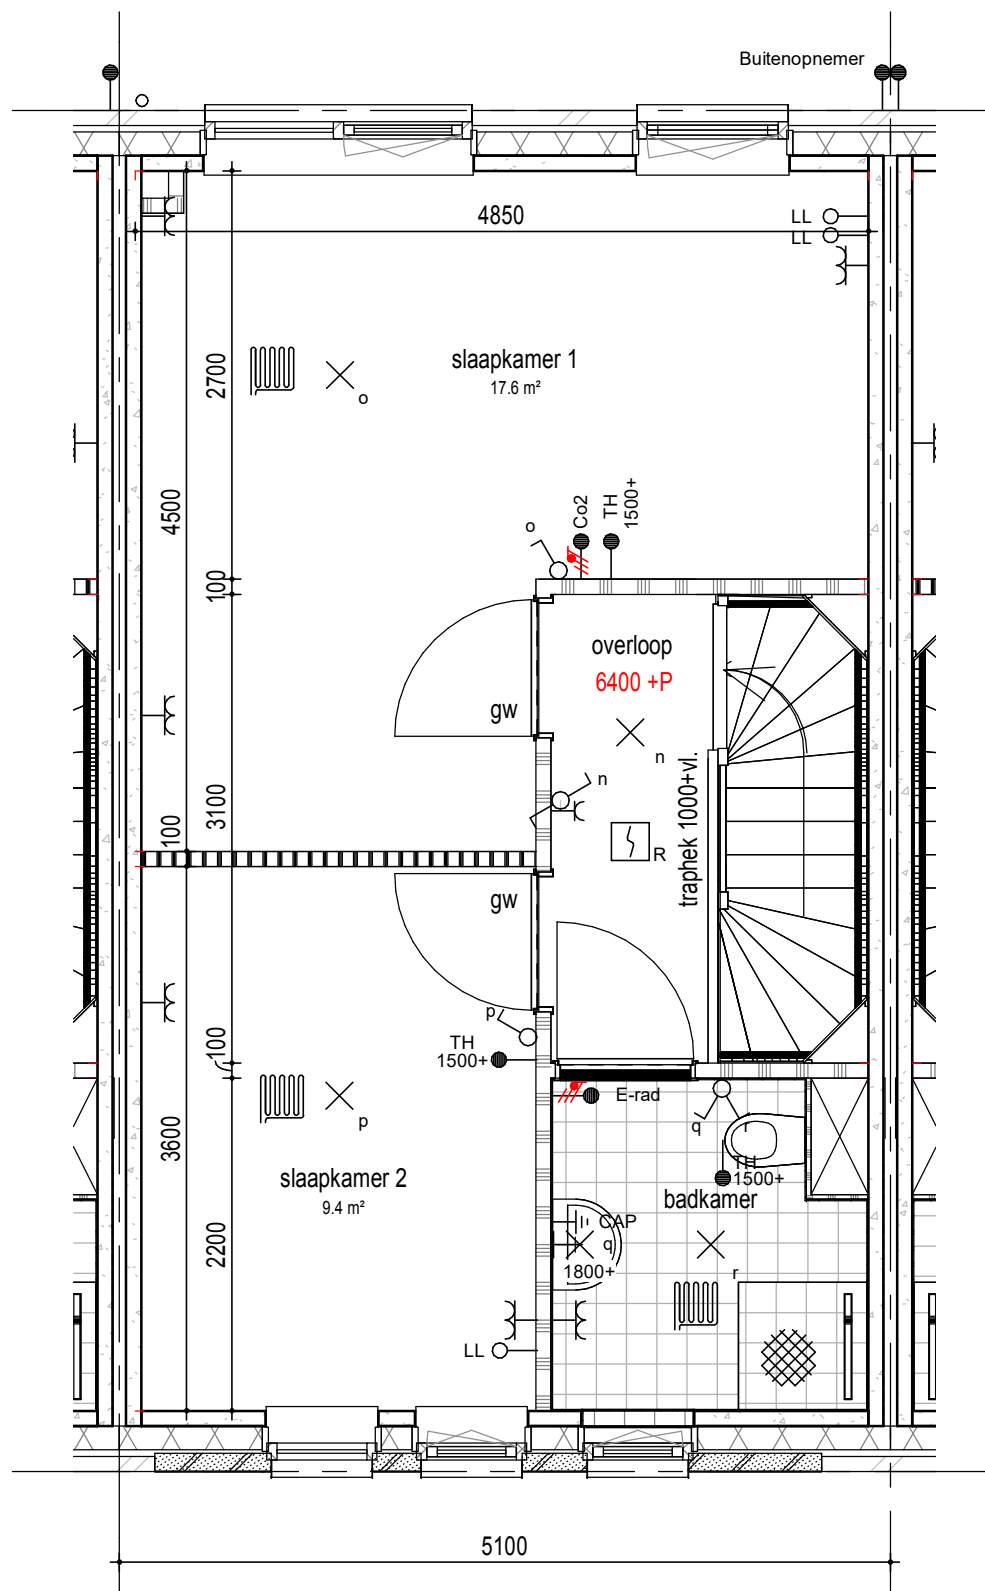

wonen in  
**FORZA!**

project Wonen in Forza! te Amersfoort

datum 01 09 2020

woonblok BLOK 21


gewijzigd

status Definitief

schaal 1:50

optie 10 - Vergroten slaapkamer achterzijde

optienummer **21P10**

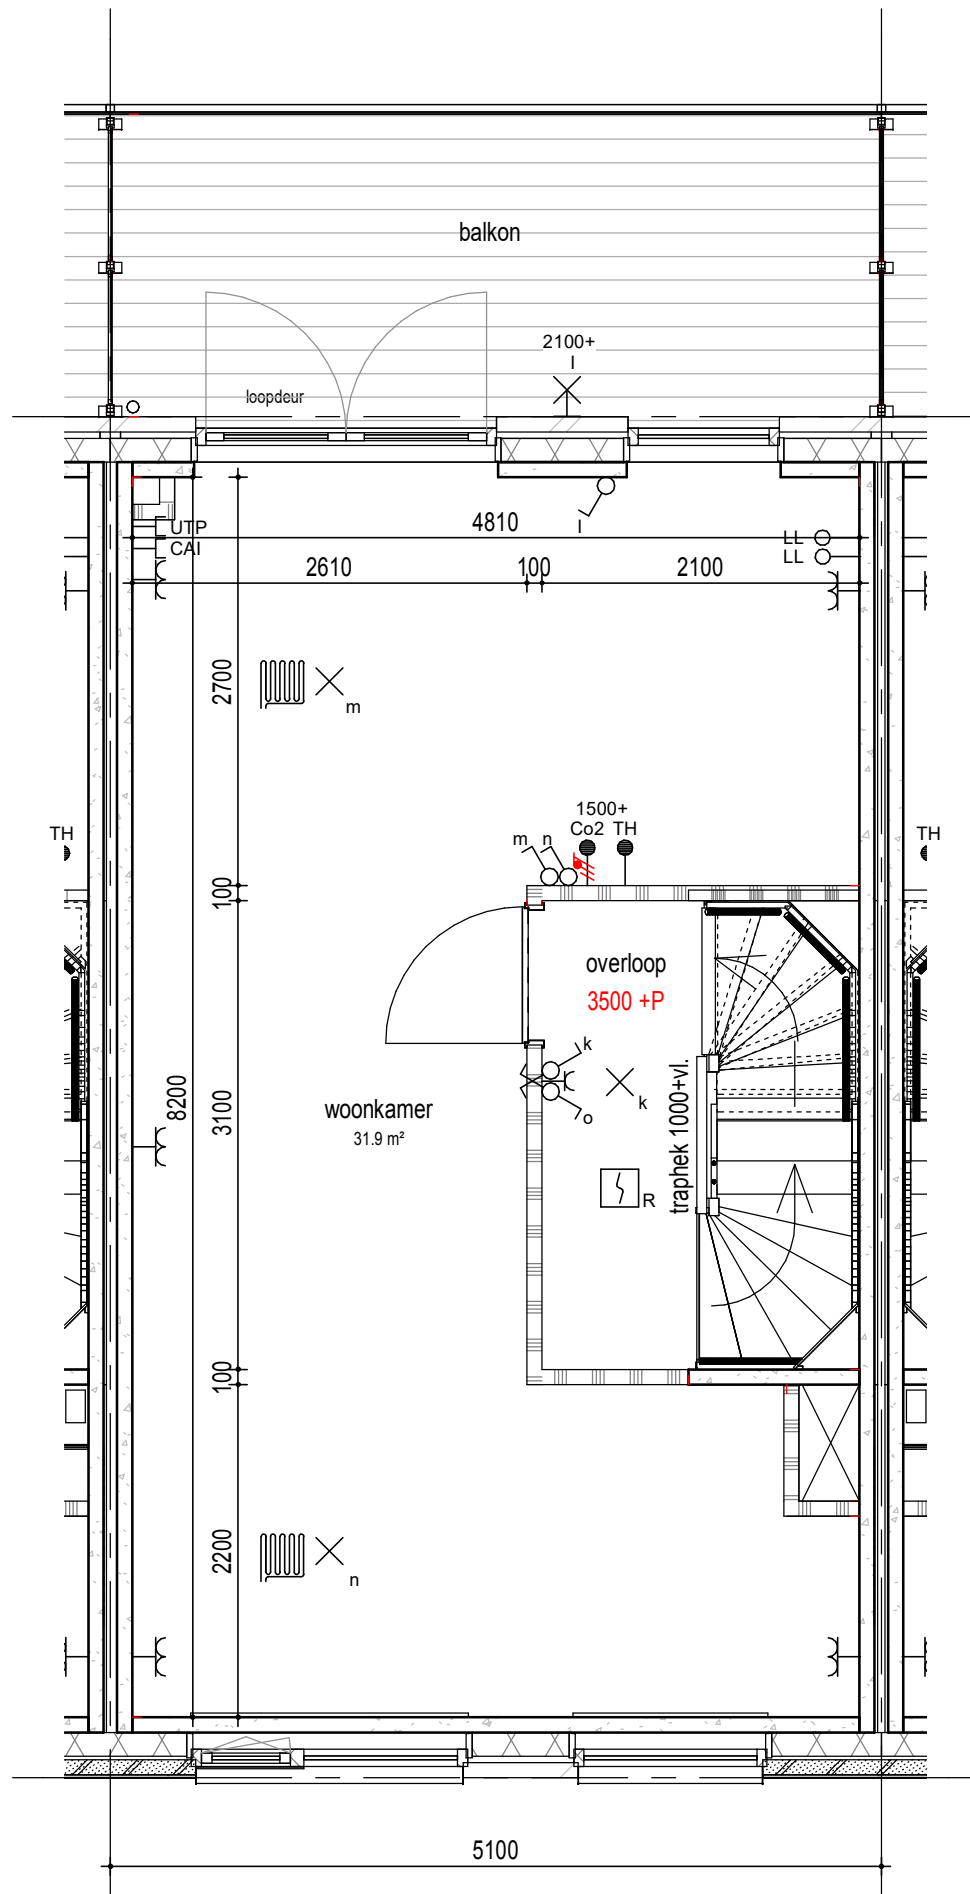

wonen in  
**FORZA!**

project Wonen in Forza! te Amersfoort  
 woonblok BLOK 21  
 status Definitief  
 optie 15 - Wanden rondom trap

datum 01 09 2020  
 gewijzigd  
 schaal 1:50  
 optienummer **21P15**